




Územný plán obce POPROČ ZMENY A DOPLNKY


LEGENDA SÚČASNÝ NÁVRH STAV

-  PLOCHY NÍZKOPODLAŽNEJ OBYTNEJ ZÁSTAVBY
-  PLOCHY VIACPODLAŽNEJ OBYTNEJ ZÁSTAVBY


 PÁSMA HYGIENICKEJ OCHRANY

 HLAVNÝ KANALIZAČNÝ ZBERAČ

-  PLOCHY POLYFUNKCIE (OV+ so športovo rekreačnou funkciou a parkom)
-  PLOCHY VEREJNEJ ZELENE
-  CHVÚ VOLOVSKÉ VRCHY

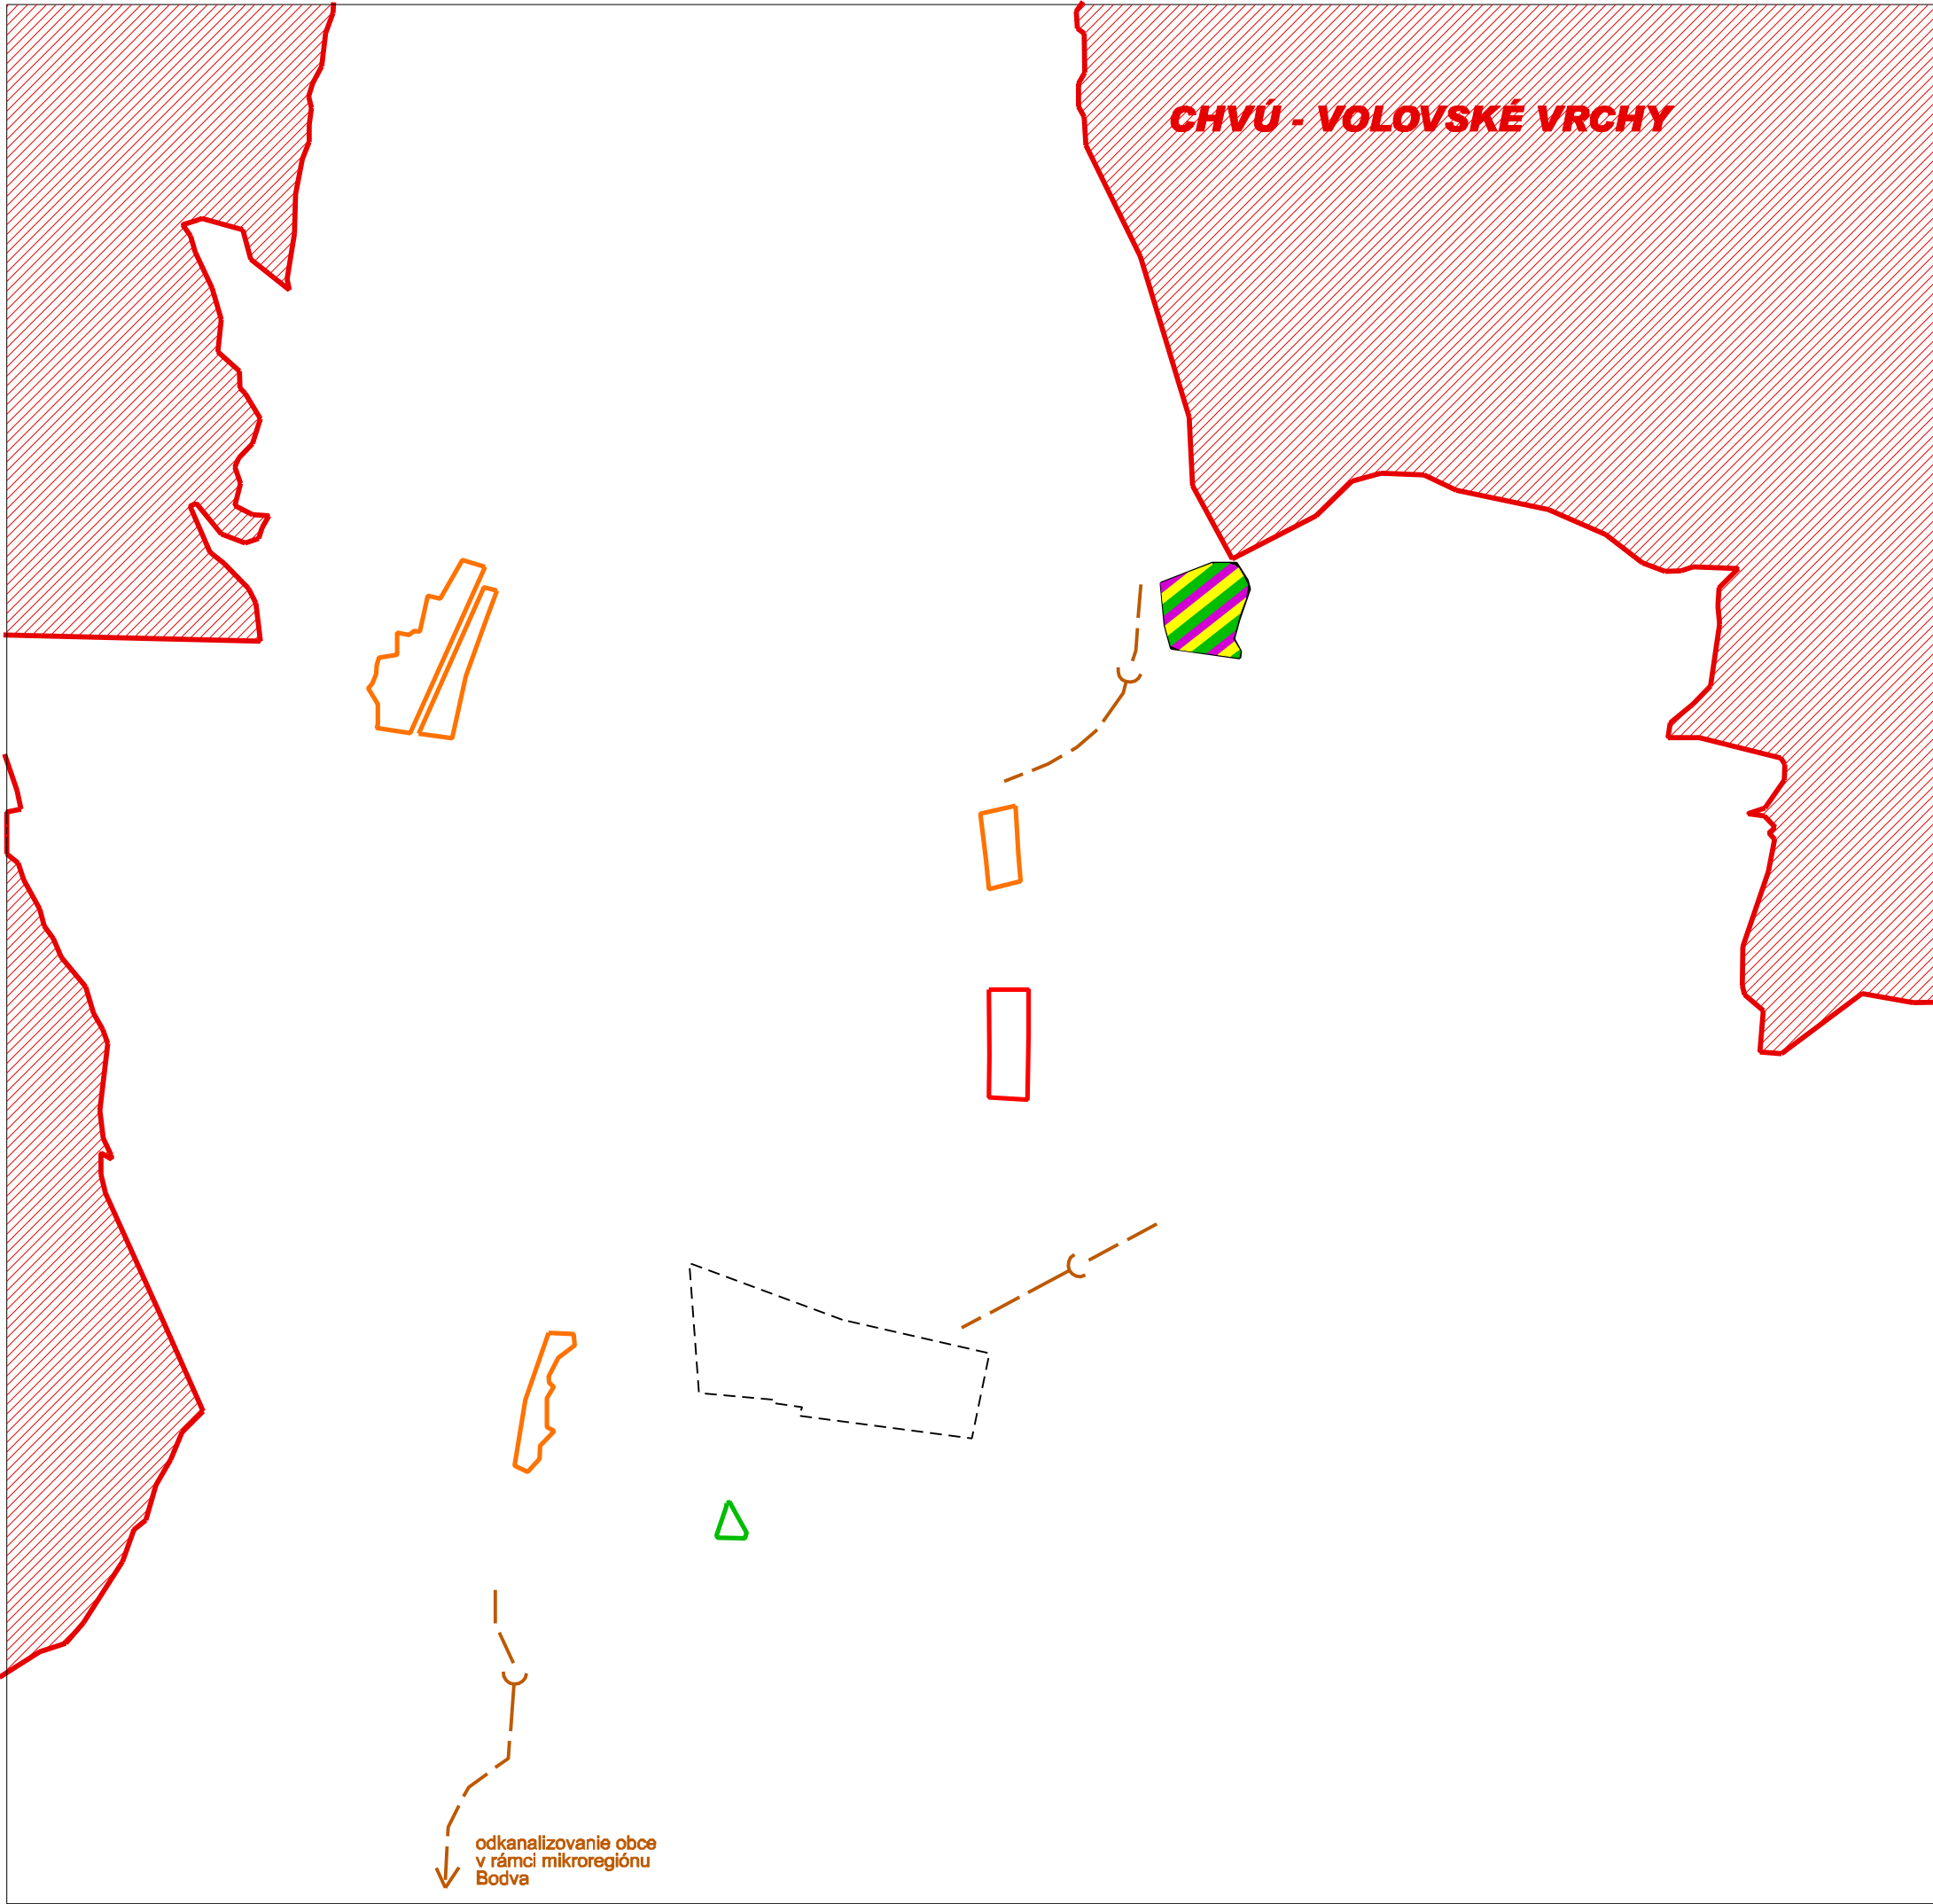

odkanalizovanie obce
v rámci mikroregiónu
Bodva

Ing.arch. Viktor Malinový Rázusova 44, 040 01 Košice tel/fax: 055/ 62 333 80 mobil: 0905 435 705 e-mail: vmalinovsky@stonline.sk	objednávateľ : autor: odborní projektanti: obsah výkresu: názov akcie: mierka: 1:10 000	OBEC POPROČ Ing.arch. Viktor Malinovsky Ing.arch. Zofia Dučáková, Ing.arch. Ľuba Vlčková Ing. Ingrid Frúhaufová VÝKRES RIEŠENIA ZÁUJMOVÉHO ÚZEMIA ÚPN - O POPROČ ZMENY A DOPLNKY č.1 dátum: február /2013
	1	formát : 2xA4