


# Územný plán obce POPROČ ZMENY A DOPLNKY

SÚČASNÝ NÁVRH  
STAV

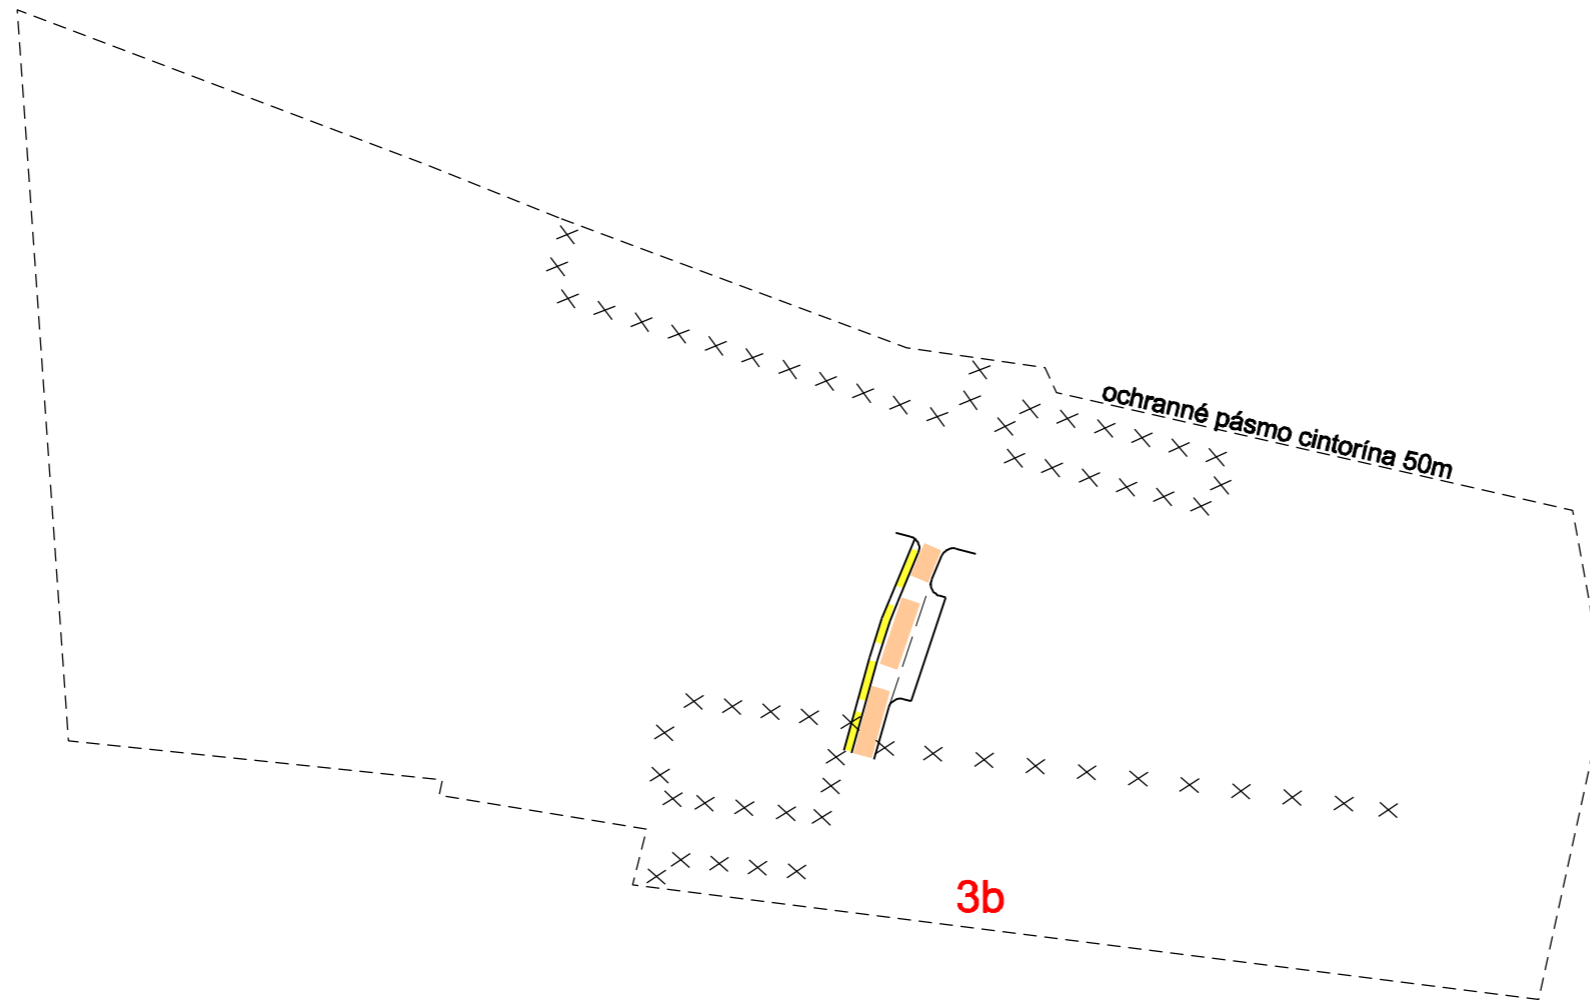

FLOCHY PARKOVEJ ZELENE

OBSLUŽNÉ A PRÍSTUPOVÉ KOMUNIKÁCIE

PEŠIE KOMUNIKÁCIE



OCHRANNÉ PÁSMA VŠETKÝCH DRUHOV

NA ZRUŠENIE

**3a** OZNAČENIE LOKALITY ZaD

Ing.arch. Viktor Malinovský Rázusova 44, 040 01 Košice tel/fax: 055/ 62 333 80 mobil: 0905 435 705 e-mail: vmalinovsky@stonline.sk	objednávateľ : OBEC POPROČ
	autori: Ing.arch. Viktor Malinovský
	odborní projektanti: Ing.arch. Zofia Dučáková, Ing.arch. Ľuba Vičková Ing. Ingrid Frňaufová
	obsah výkresu: KOMPLEXNÝ VÝKRES PRIESTOROVÉHO USPORIADANIA A FUNKČNÉHO VYUŽITIA ZASTAVANÉHO ÚZEMIA OBCE A NAVRHOVANÝCH ROZVOJOVÝCH PLOCH
	názov akcie: ÚPN - O POPROČ ZMENY A DOPLNKY č.1
	mierka: 1:2 000 dátum: február /2013 formát : 2x44



č. výkresu/  
č. lokality  
**2/3**

x x x x x x