


Územný plán obce POPROČ ZMENY A DOPLNKY

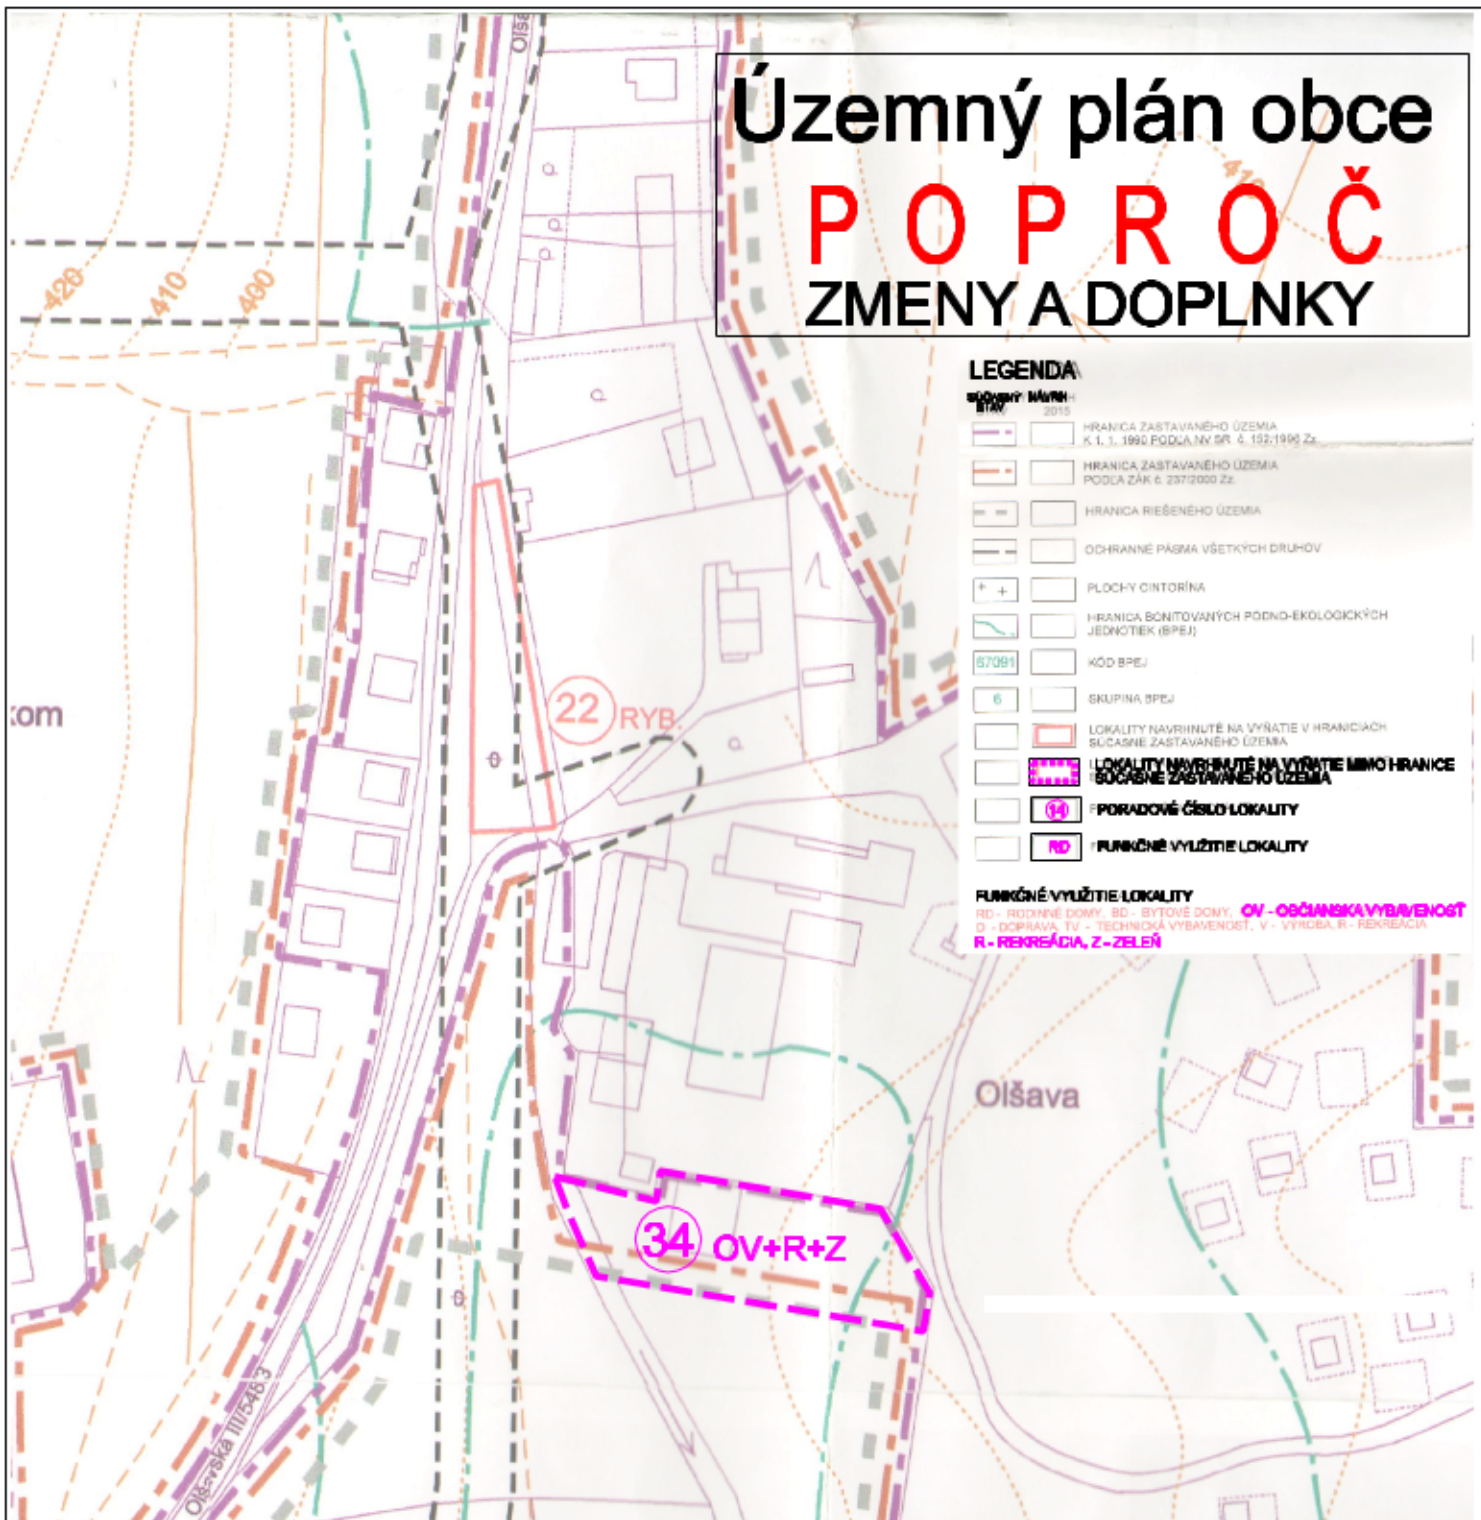

LEGENDA

stav 2010

- HRANICA ZASTAVANÉHO ÚZEMIA K I. S. 1992 PODĽA NV SR. 4. 192/1996 Z.z.
- HRANICA ZASTAVANÉHO ÚZEMIA PODĽA ZÁK. 6. 237/2000 Z.z.
- HRANICA RIEŠENÉHO ÚZEMIA
- OCHRANNE PÁSMA VŠETKÝCH DRUHOV
- PLOCHY CINTORÍNA
- HRANICA BONITOVANÝCH PODNO-ÉKOLOGICKÝCH JEDNOTIEK (BPEJ)
- KÓD BPEJ
- SKUPINA BPEJ
- LOKALITY NAVRHNUTÉ NA VYRÁŽIE V HRANICIACH SÚČASNE ZASTAVANÉHO ÚZEMIA
- LOKALITY NAVRHNUTÉ NA VYRÁŽIE MIHO HRANICE SÚČASNE ZASTAVANÉHO ÚZEMIA
- PORADOVÉ ČÍSLO LOKALITY
- FUNKČNÉ VYUŽITIE LOKALITY

FUNKČNÉ VYUŽITIE LOKALITY

RD - RODINNÉ DOMY, BD - BYTOVÉ DOMY, OV - OSOBNÁ VYBAVENOSŤ
D - DOPRAVA, TV - TECHNICKÁ VYBAVENOSŤ, V - VÝRUBA, R - REKREÁCIA
R - REKREÁCIA, Z - ZELEN

| | | |
|---|----------------------|------------------------------------------------------------------------------------------------|
| Ing.arch. Viktor Malinovský Rázusova 44, 040 01 Košice tel/fax: 055/ 62 333 80 mobil: 0905 435 705 e-mail: vmalinovsky@stonline.sk | objednávateľ: | OBEC POPROČ |
| | autor: | Ing.arch. Viktor Malinovský |
| | odborní projektanti: | Ing.arch. Žoňa Dučáková, Ing.arch. Ľuba Vičková Ing. Ingrid Frňáulová |
| | obsah výkresu: | VÝKRES PŘEHLEDNÉHO PLÁNU K ÚZEMNÉMU PLÁNU OBCE POPROČ POZEMKOVÝ MA NEPOČÍTOVANÝMI ÚZEMIA |
| | názov skolec: | ÚPN - O POPROČ ZMENY A DOPLNKY 1.1 |
| | mierka: 1:2 000 | dátum: február 2013 |
| | | formát: 1xA4 |



č. výkresu/
č. kóčky

4/5